


GENERALITE RAMPES COMMANDES TRADITIONNELLES AVEC PRISE DE TOIT

2 ou 4 GYROLED® CLASSE 1 ou CLASSE 2 avec Sirène FLASH

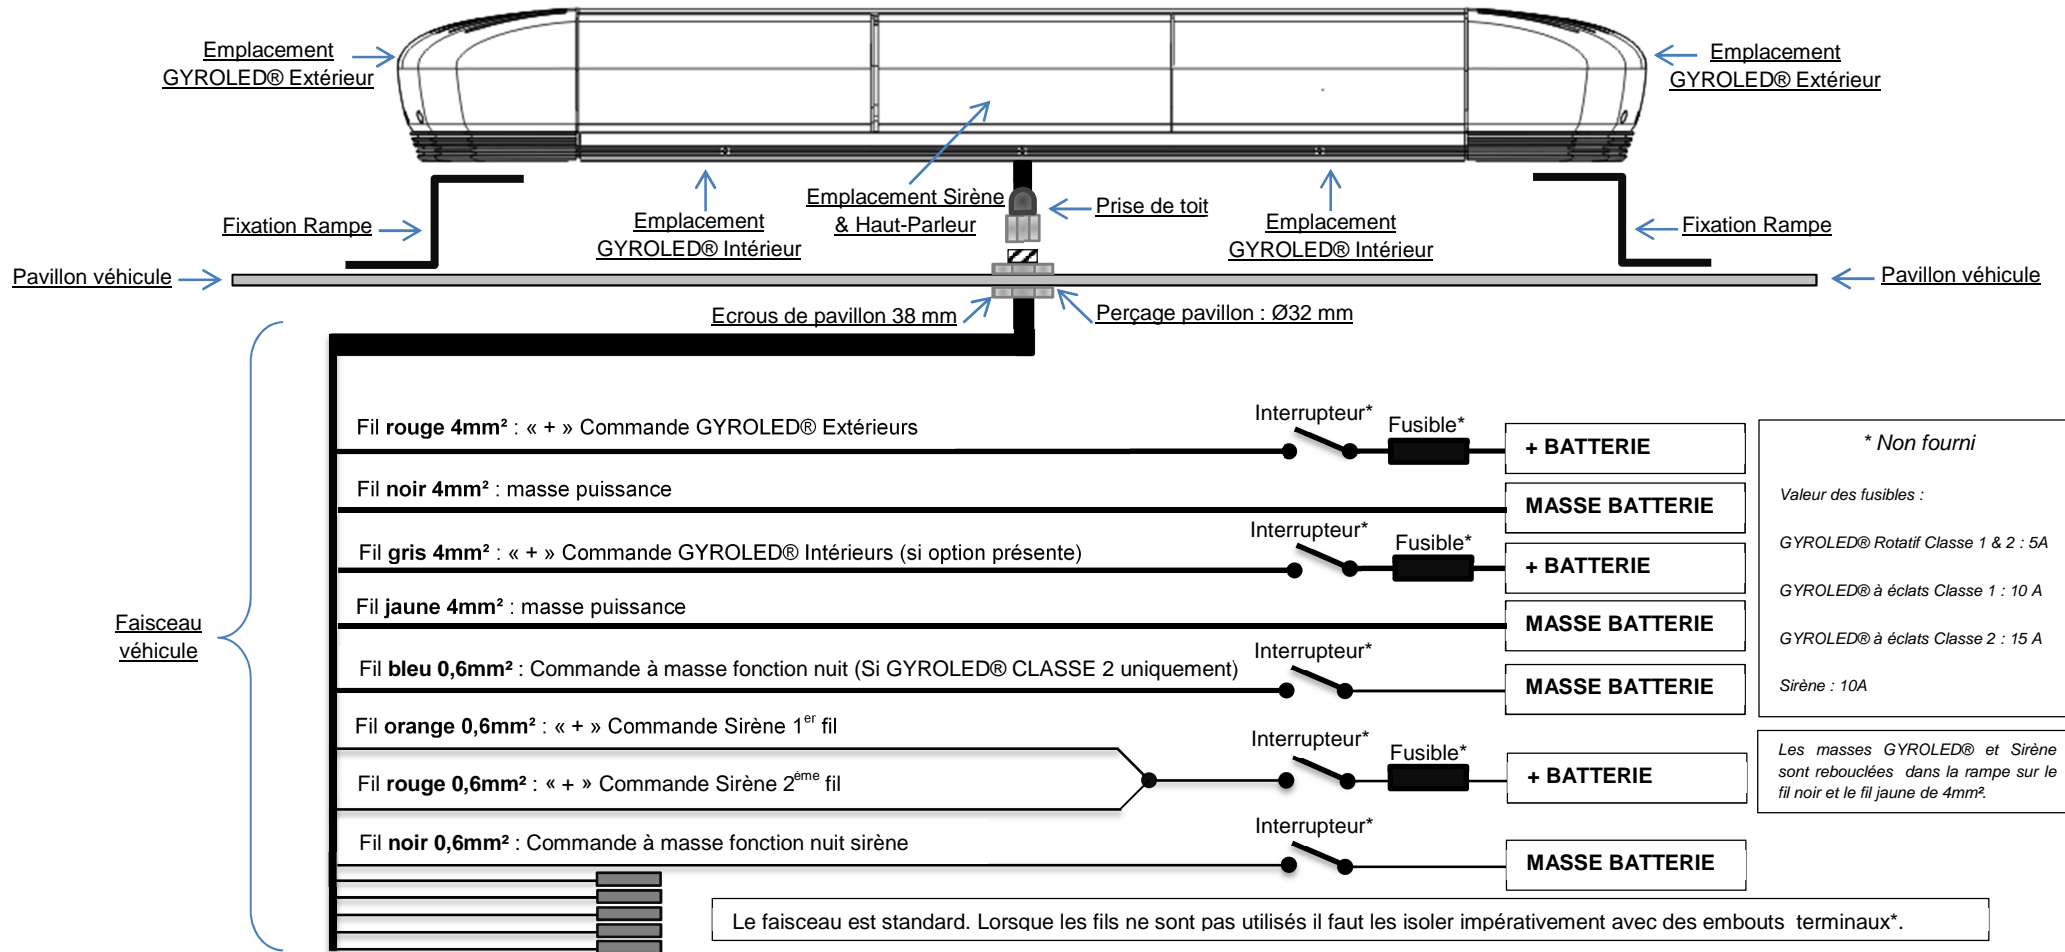

* Non fourni

Valeur des fusibles :

GYROLED® Rotatif Classe 1 & 2 : 5A

GYROLED® à éclats Classe 1 : 10 A

GYROLED® à éclats Classe 2 : 15 A

Sirène : 10A

Les masses GYROLED® et Sirène sont rebouclées dans la rampe sur le fil noir et le fil jaune de 4mm².